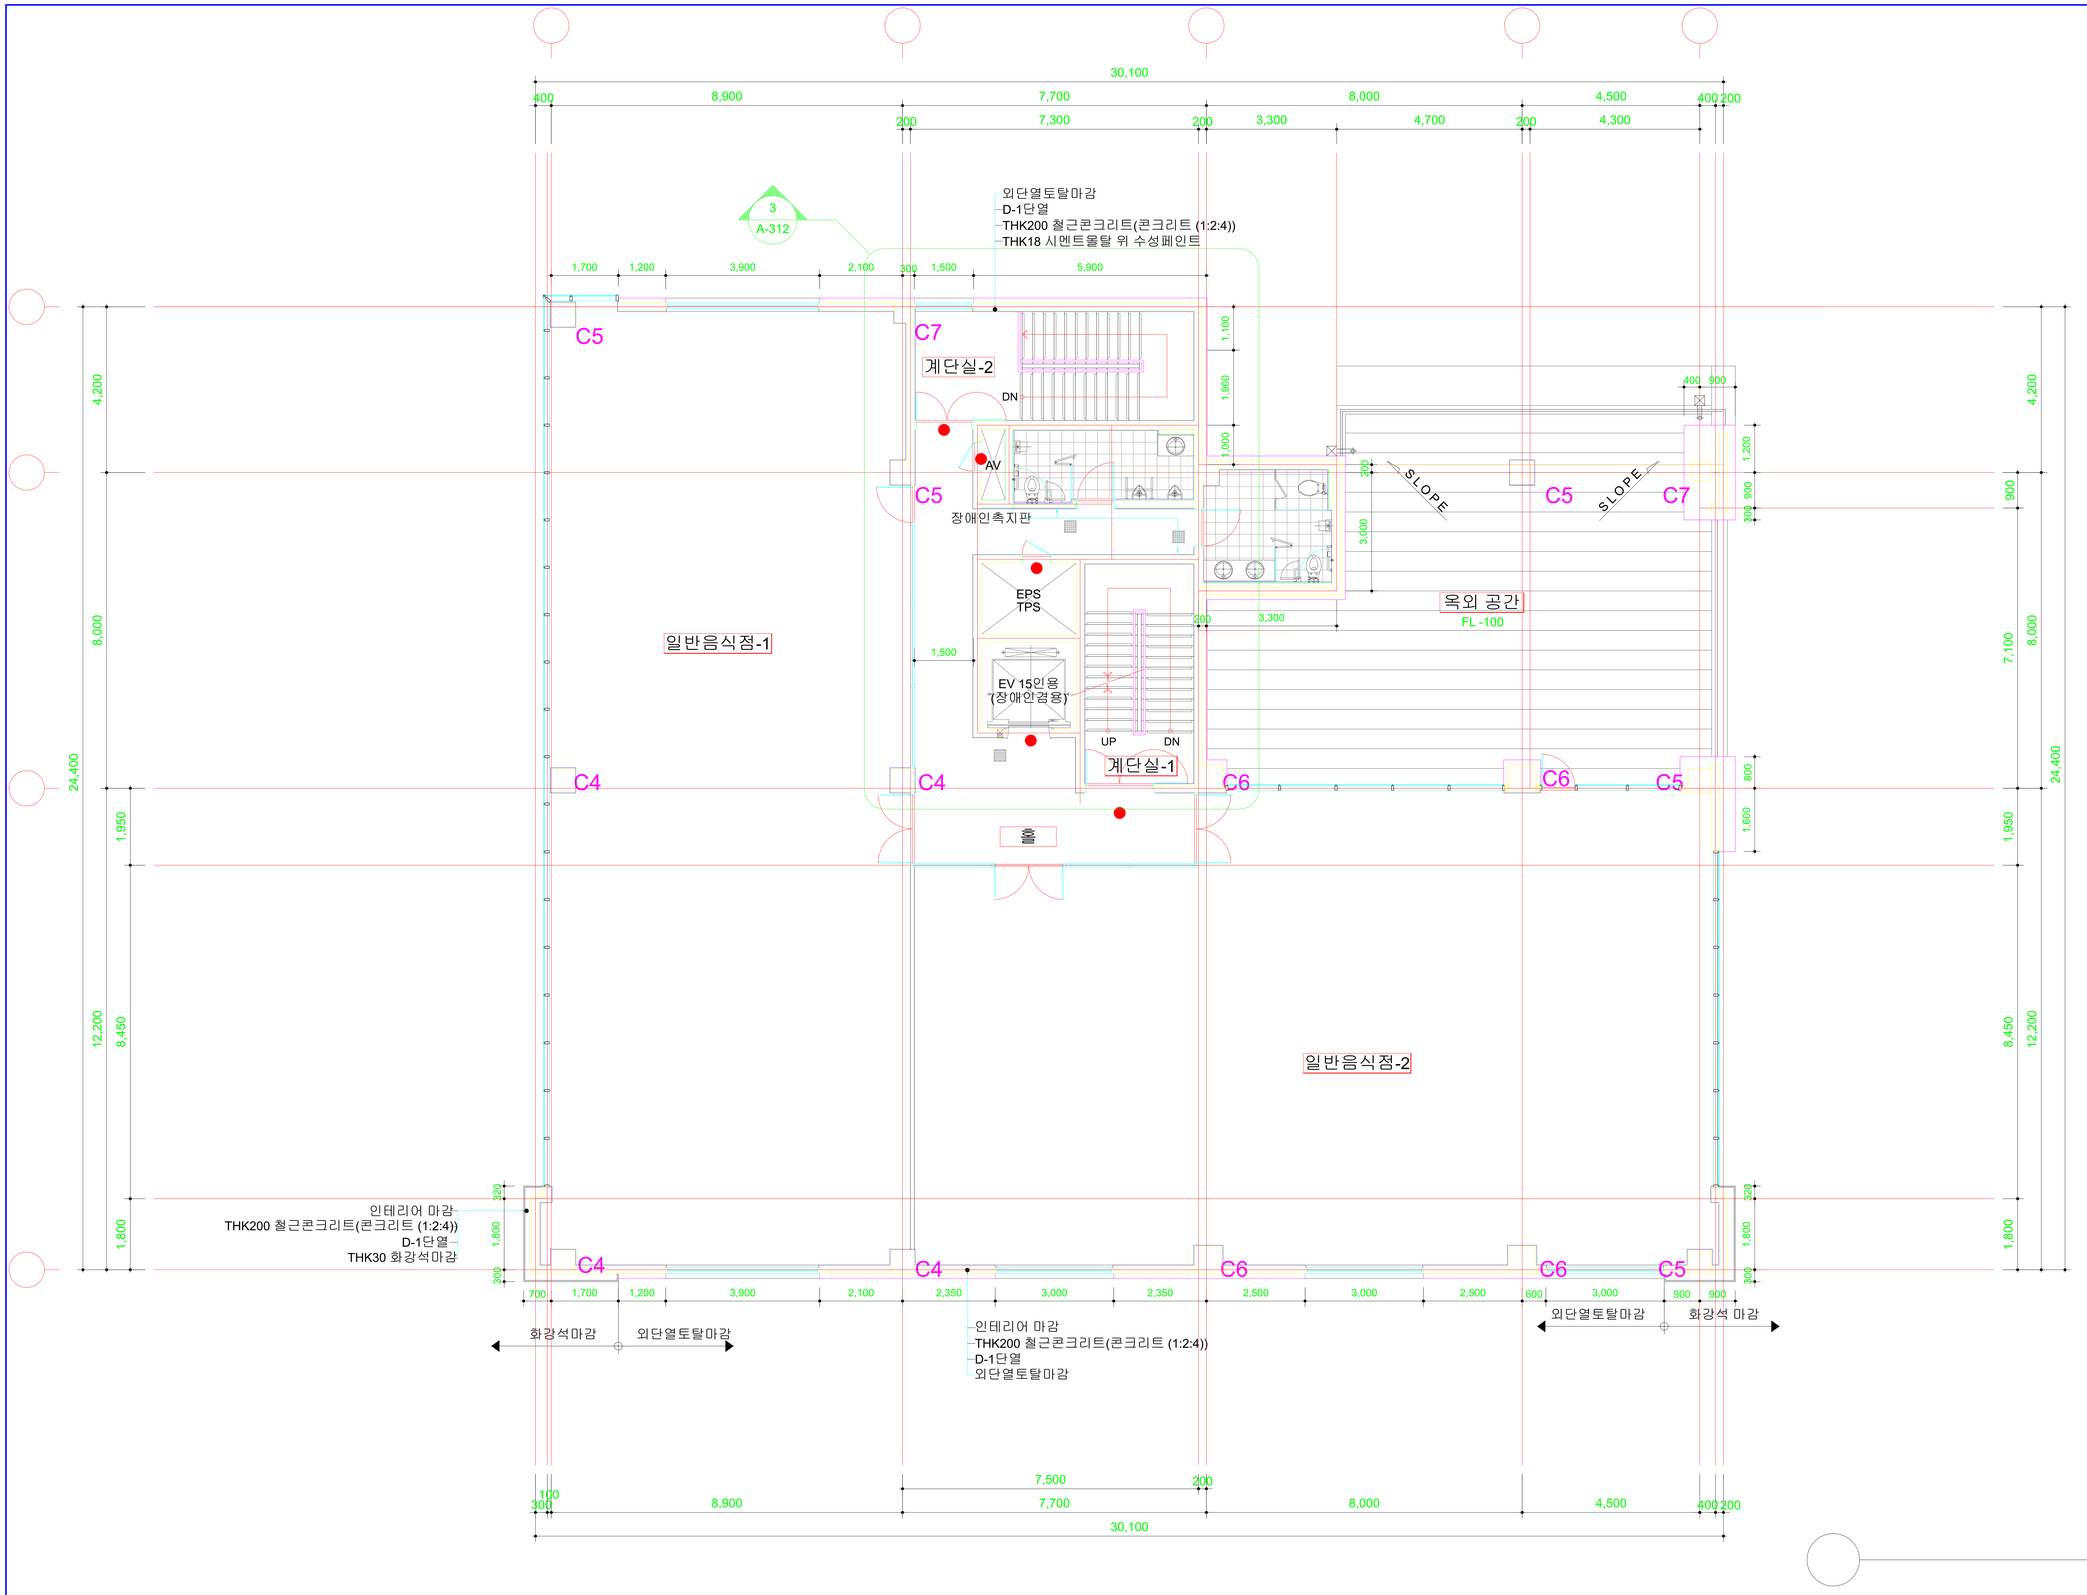


설계명 PROJECT TITLE

혁신도시 근린생활시설 신축공사

사업책임기술자

실측조사 및 도면작성자

설 계 DRAWN BY

검 토 CHECKED BY

승 인 APPROVED BY

특기사항 NOTE

1. 별도의 표기가 없더라도 이질재료가 면하는곳은 재료분리대를 설치할것. (SST W=30) 반대방향으로 시공할것.
2. 주요마감재 시공시 현장 실측 후 공종별 SHOP.DWG.을 제시 감독관(감리)의 승인을 득한 후 시공할것.
3. 바닥구배는 우수처리를 감안하여 트랜치 설치방향 및 출입문 반대방향으로 시공할것.
4. 각종 설비배관등 슬리브 OPEN은 설비도면 및 구조도면 확인후 시행할것.
5. 범 례
   - 감종방화문
   - 장애인 점자블록
6. 지하1층 FL±0=EL-3,200
   지상1층 FL±0=EL+300
   지상2층 FL±0=EL+5,100
   지상3층 FL±0=EL+9,300
   지상4층 FL±0=EL+13,500
   지상5층 FL±0=EL+17,700
   지상6층 FL±0=EL+21,900
   옥탑층 FL±0=EL+26,700
   옥탑지붕 FL±0=EL+29,700

(주)길건축사사무소
TEL. 063)276-7200 / FAX. 063)276-7201

도면명 DRAWING TITLE

지상6층 평면도

일 자 DATE

2014. 09.

축 척 SCALE		
	A1	1 / 75
	A3	1 / 150

도면번호 DRAWING NO.

A - 107